


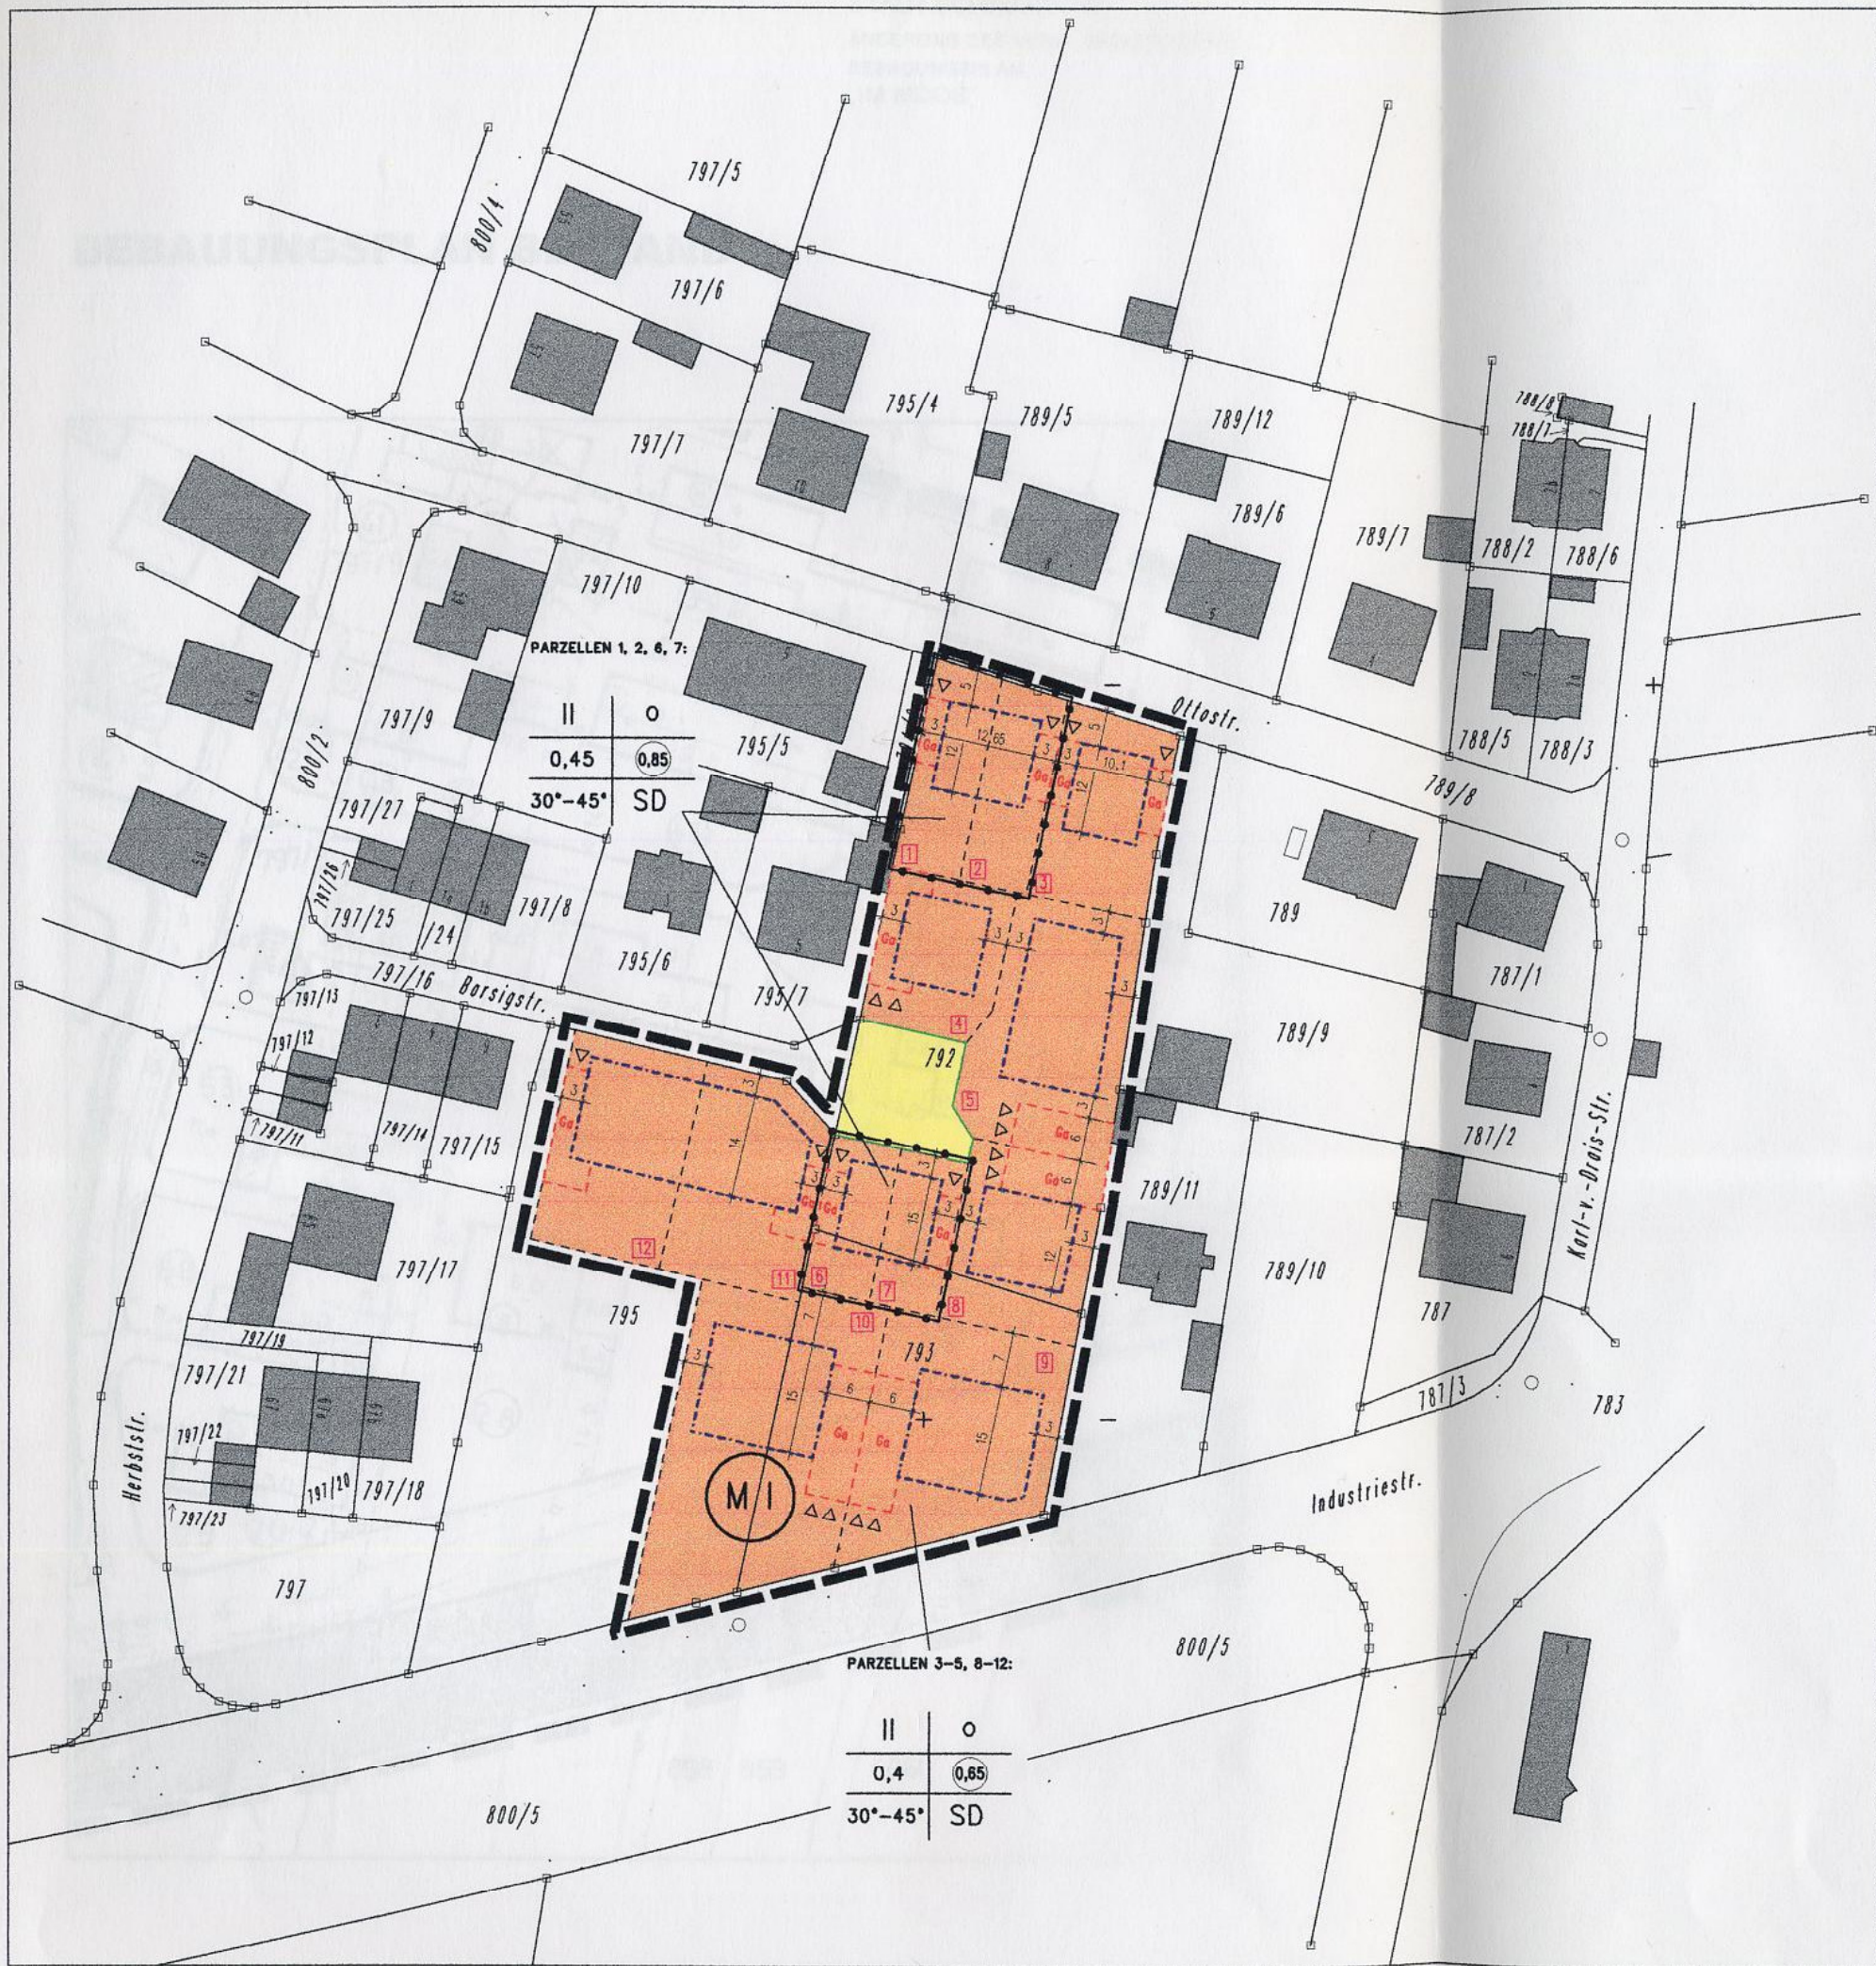

ZEICHENERKLÄRUNG:

- GRENZE DES RÄUMLICHEN GELTUNGSBEREICHS DES BEBAUUNGSPLANS
- .-.- ABGRENZUNG UNTERSCHIEDLICHER NUTZUNG
- (M I) MISCHGEBIET
- 1 max. 2 VOLLGESCHOSSE
- 2 OFFENE BAUWEISE
- 3 GRUNDFLÄCHENZAHL
- 4 GESCHOSSFLÄCHENZAHL
- 5 DACHNEIGUNG 30°-45°
- 6 SATTELDACH
- BAUGRENZE
- .-.- NEBENGEBÄUDE ZWECKBESTIMMUNG: GARAGEN
- ▷ EINFAHRT
- STRASSENABGRENZUNGSLINIE
- STRASSENVERKEHRSFLÄCHE
- PARZELLIERUNG (VORGESCHLAGENE GRUNDSTÜCKSGRENZE)
- (12) PARZELLENUMMER
- VORHANDENE GRENZE (VERMESSUNGSAMT)
- 226 FLURNUMMER
- BESTEHENDES GEBÄUDE

GROSSE KREISSTADT SCHWANDORF

LANDKREIS SCHWANDORF

3. ÄNDERUNG DES VERBINDLICHEN BAULEITPLANES

BEBAUUNGSPLAN "IM MOOS" IN SCHWANDORF

ENTWURF

LAGEPLAN M 1/1000

SCHWARZHOFEN, 21.06.1999

DER PLANFERTIGER:

ANTON ZIEREIS

Hennensteig 13
92447 Schwarzhofen
Tel. (09672) 1806
Fax (089) 6661741753