

Baulinienfestsetzung an der Elmannsdorferstrasse in Schwandorf



Erklärung:

- Baulinie (offene Bauweise)
- " (geschlossene Bauweise)
- Vordera Baulinienbegrenzung
- " " " genehmigt
- Vorgartenlinie

Grenze der Deutschen Reichs-
Bauingenieurgesellschaft.
Plan Nr. 539


M = 1:1000

Strassenquerschnitt
M = 1:200

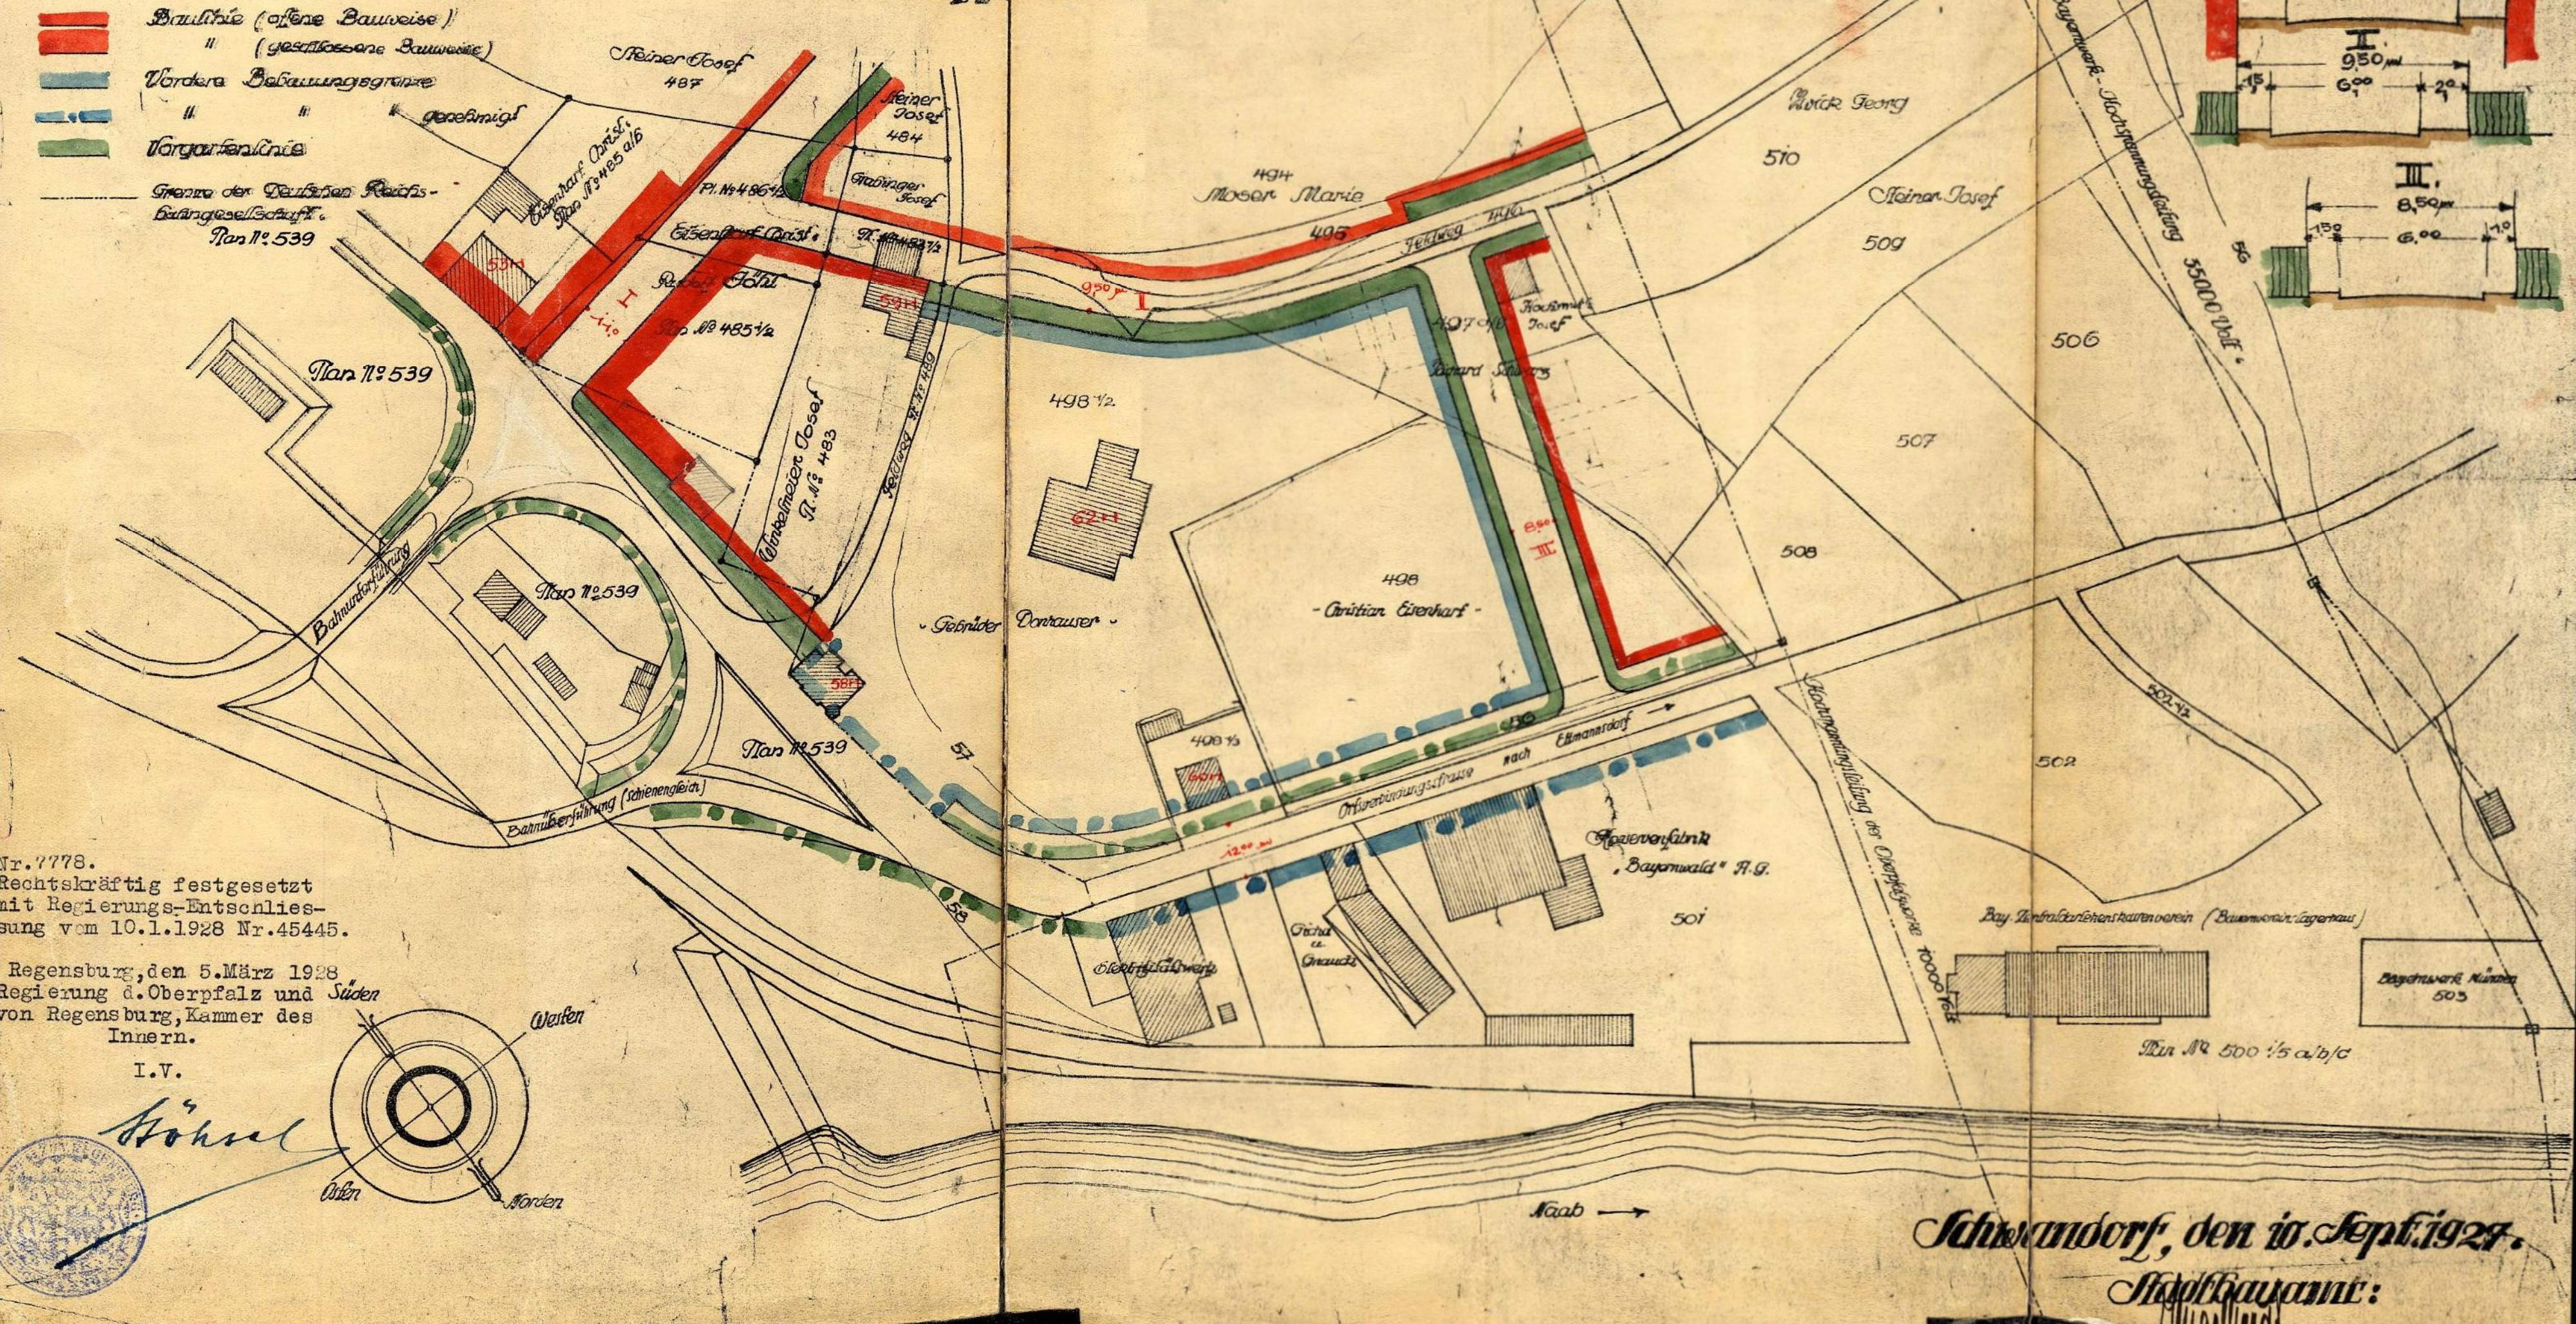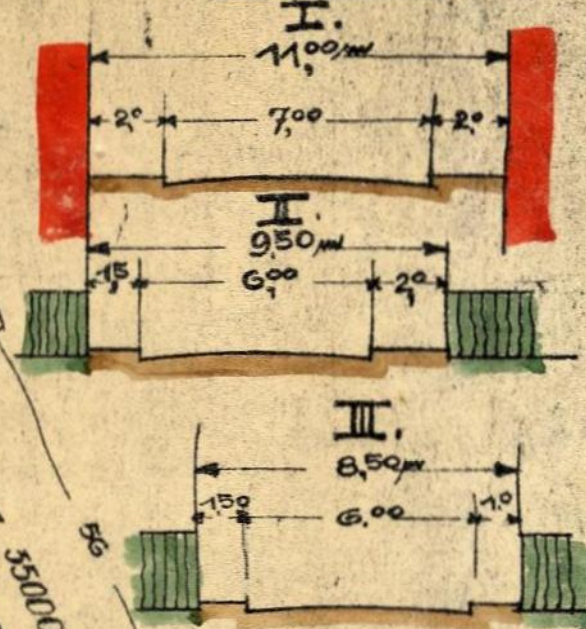

Nr. 7778.
Rechtskräftig festgesetzt
mit Regierungs-Entschlies-
sung vom 10.1.1928 Nr. 45445.

Regensburg, den 5. März 1928
Regierung d. Oberpfalz und
von Regensburg, Kammer des
Innern.

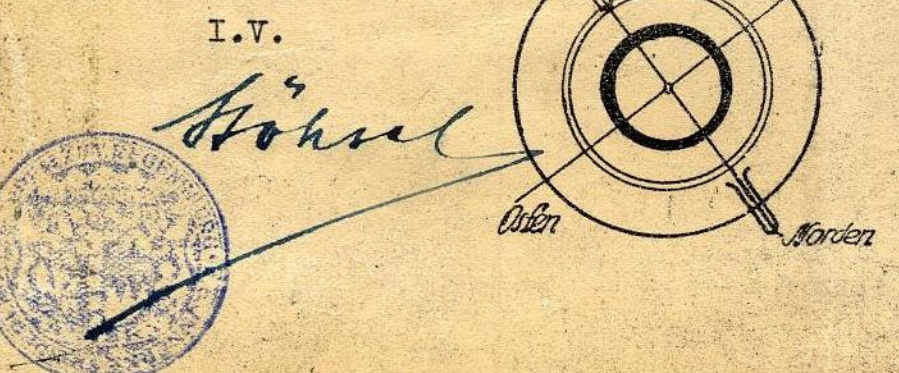

Schwandorf, den 10. Sept. 1927.
Stadtbauamt:
[Signature]