Baulinienfestsetzung für das Bahnhofsviertel in Schwandorf i./Bay..

Maßstab 1:1000

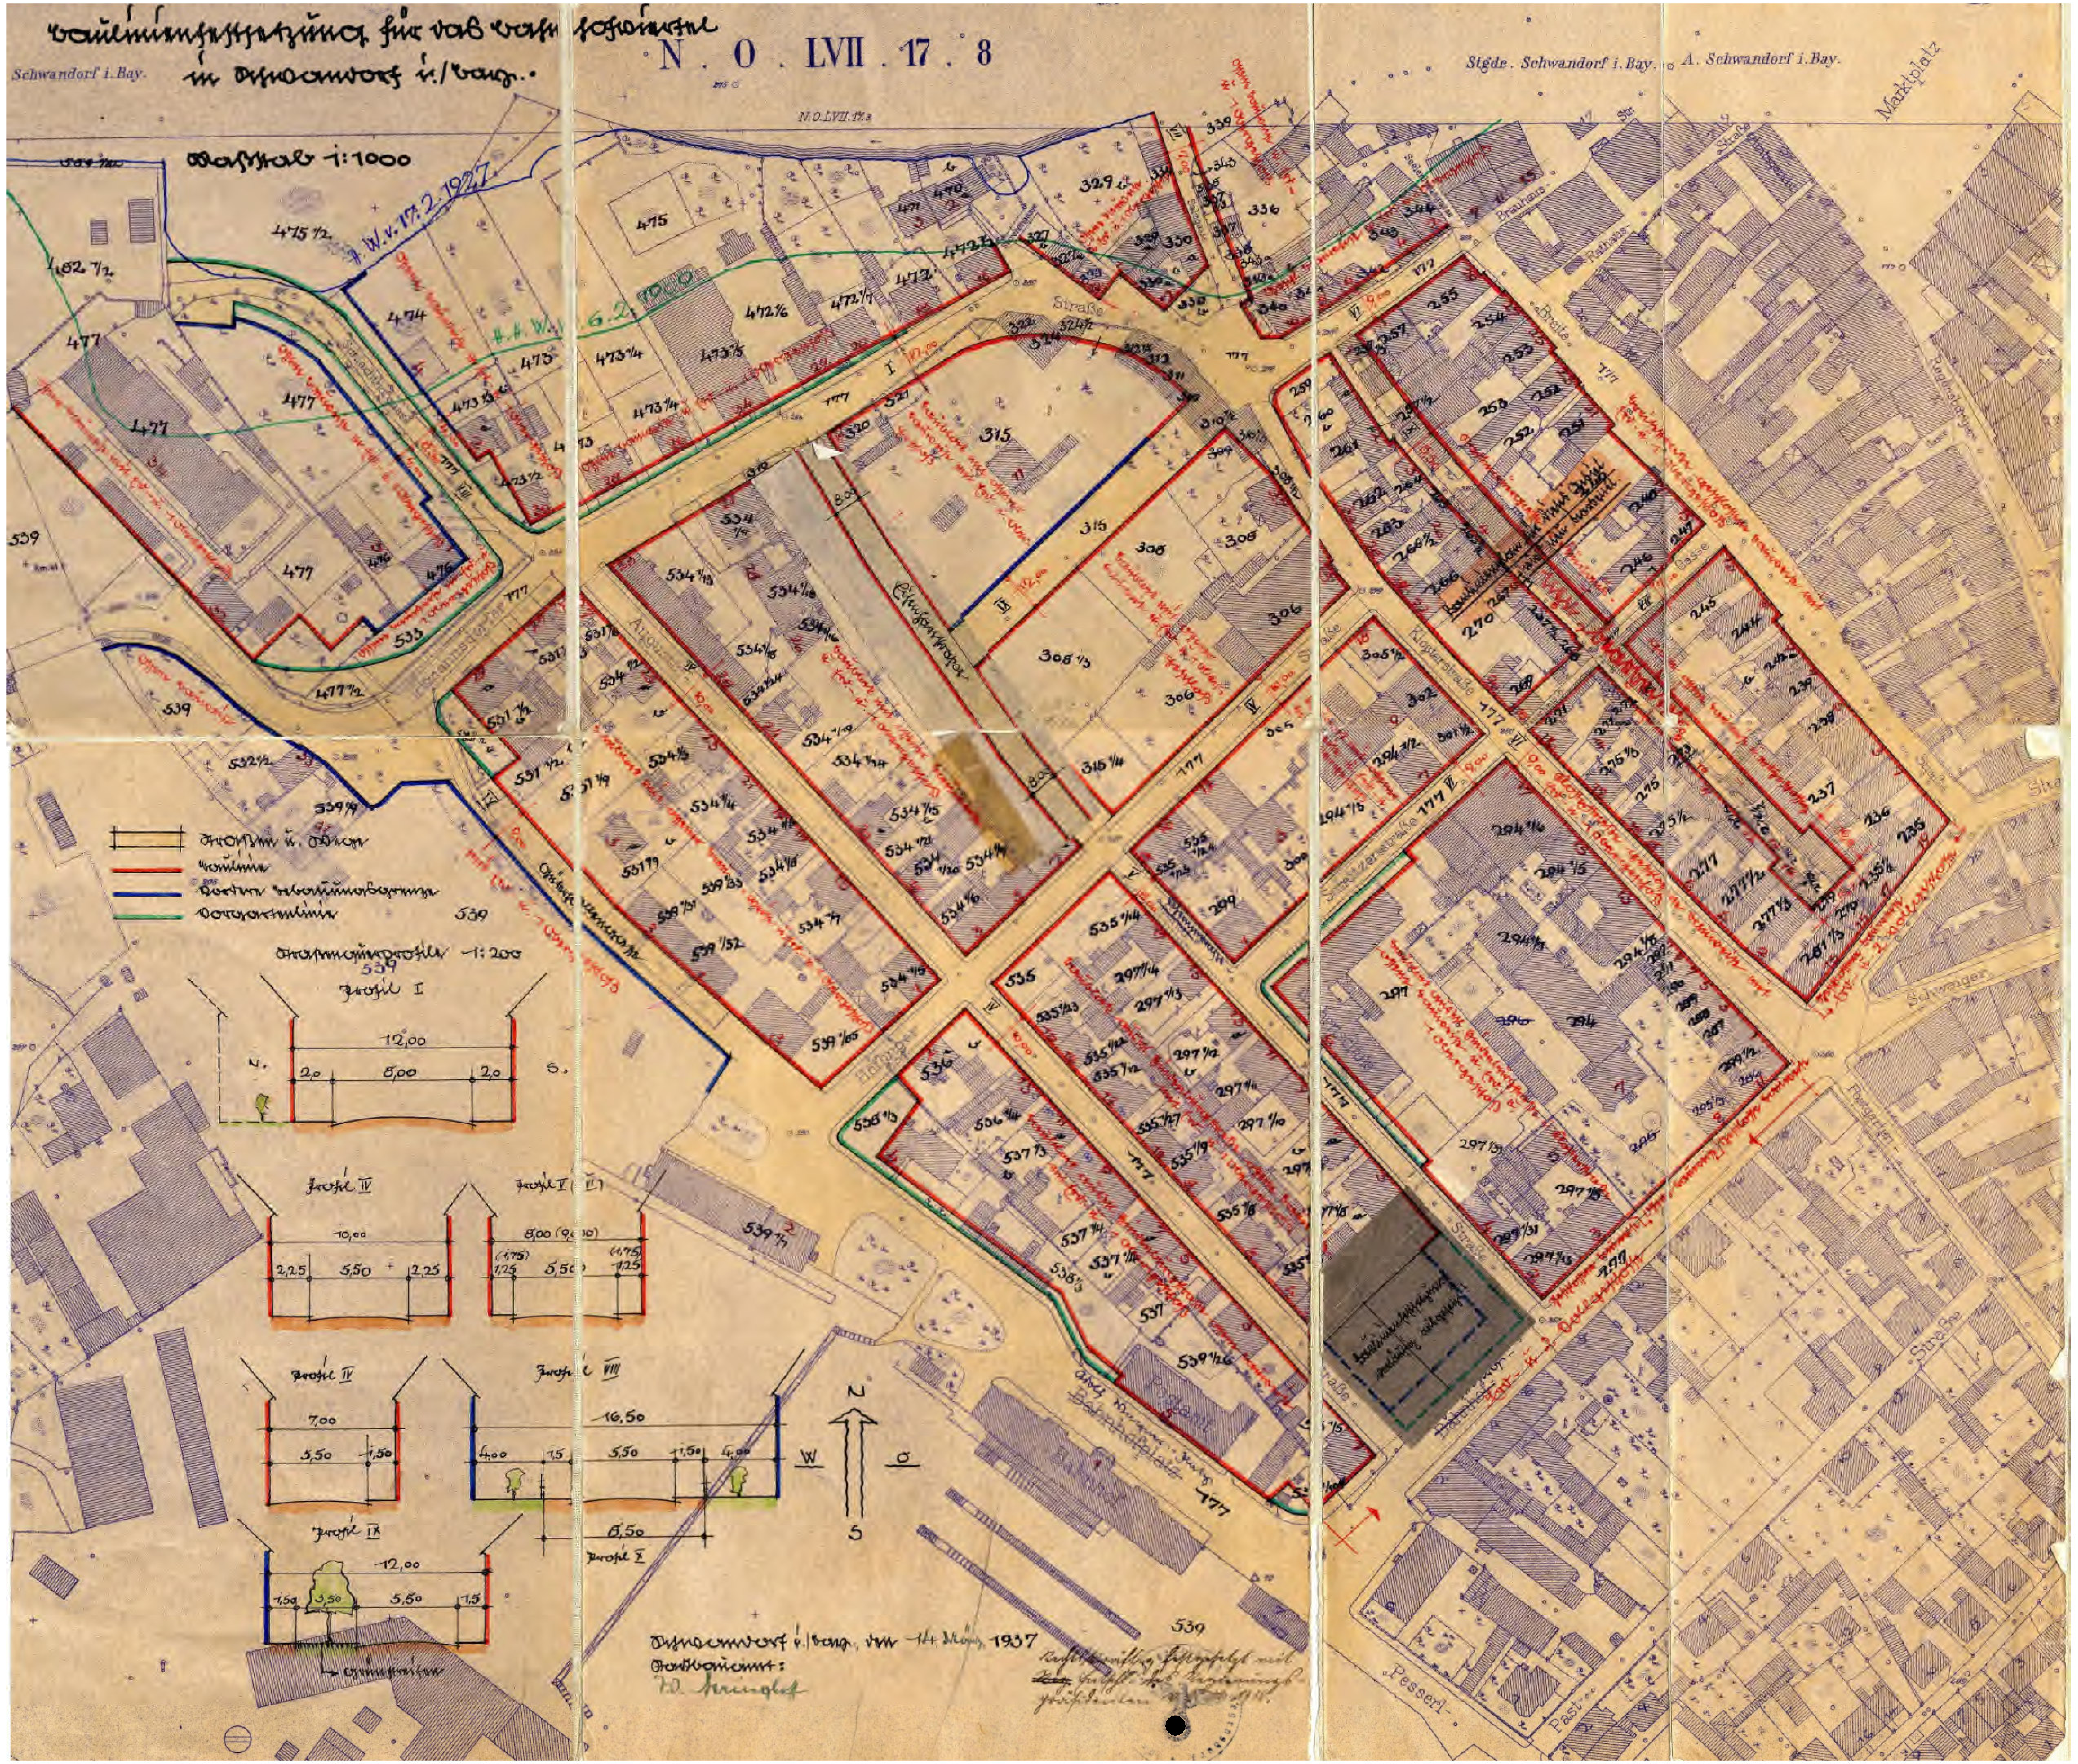

Straßen u. Wege

Baulinie

Vordere Bebauungsgrenze

Vorgartenlinie

Schwandorf i./Bay., den 14. März 1937

Stadtbauamt:

I.V. Kringlef

Rechtsverbindlich festgesetzt mit ~~Reg.~~ Entschl. des Regierungspräsidenten [illegible]