


MASSTAB 1 : 1000

BA Berl. Nr. 63/72

Änderung v. 16.3.65
StR. Beschl. Nr. 43

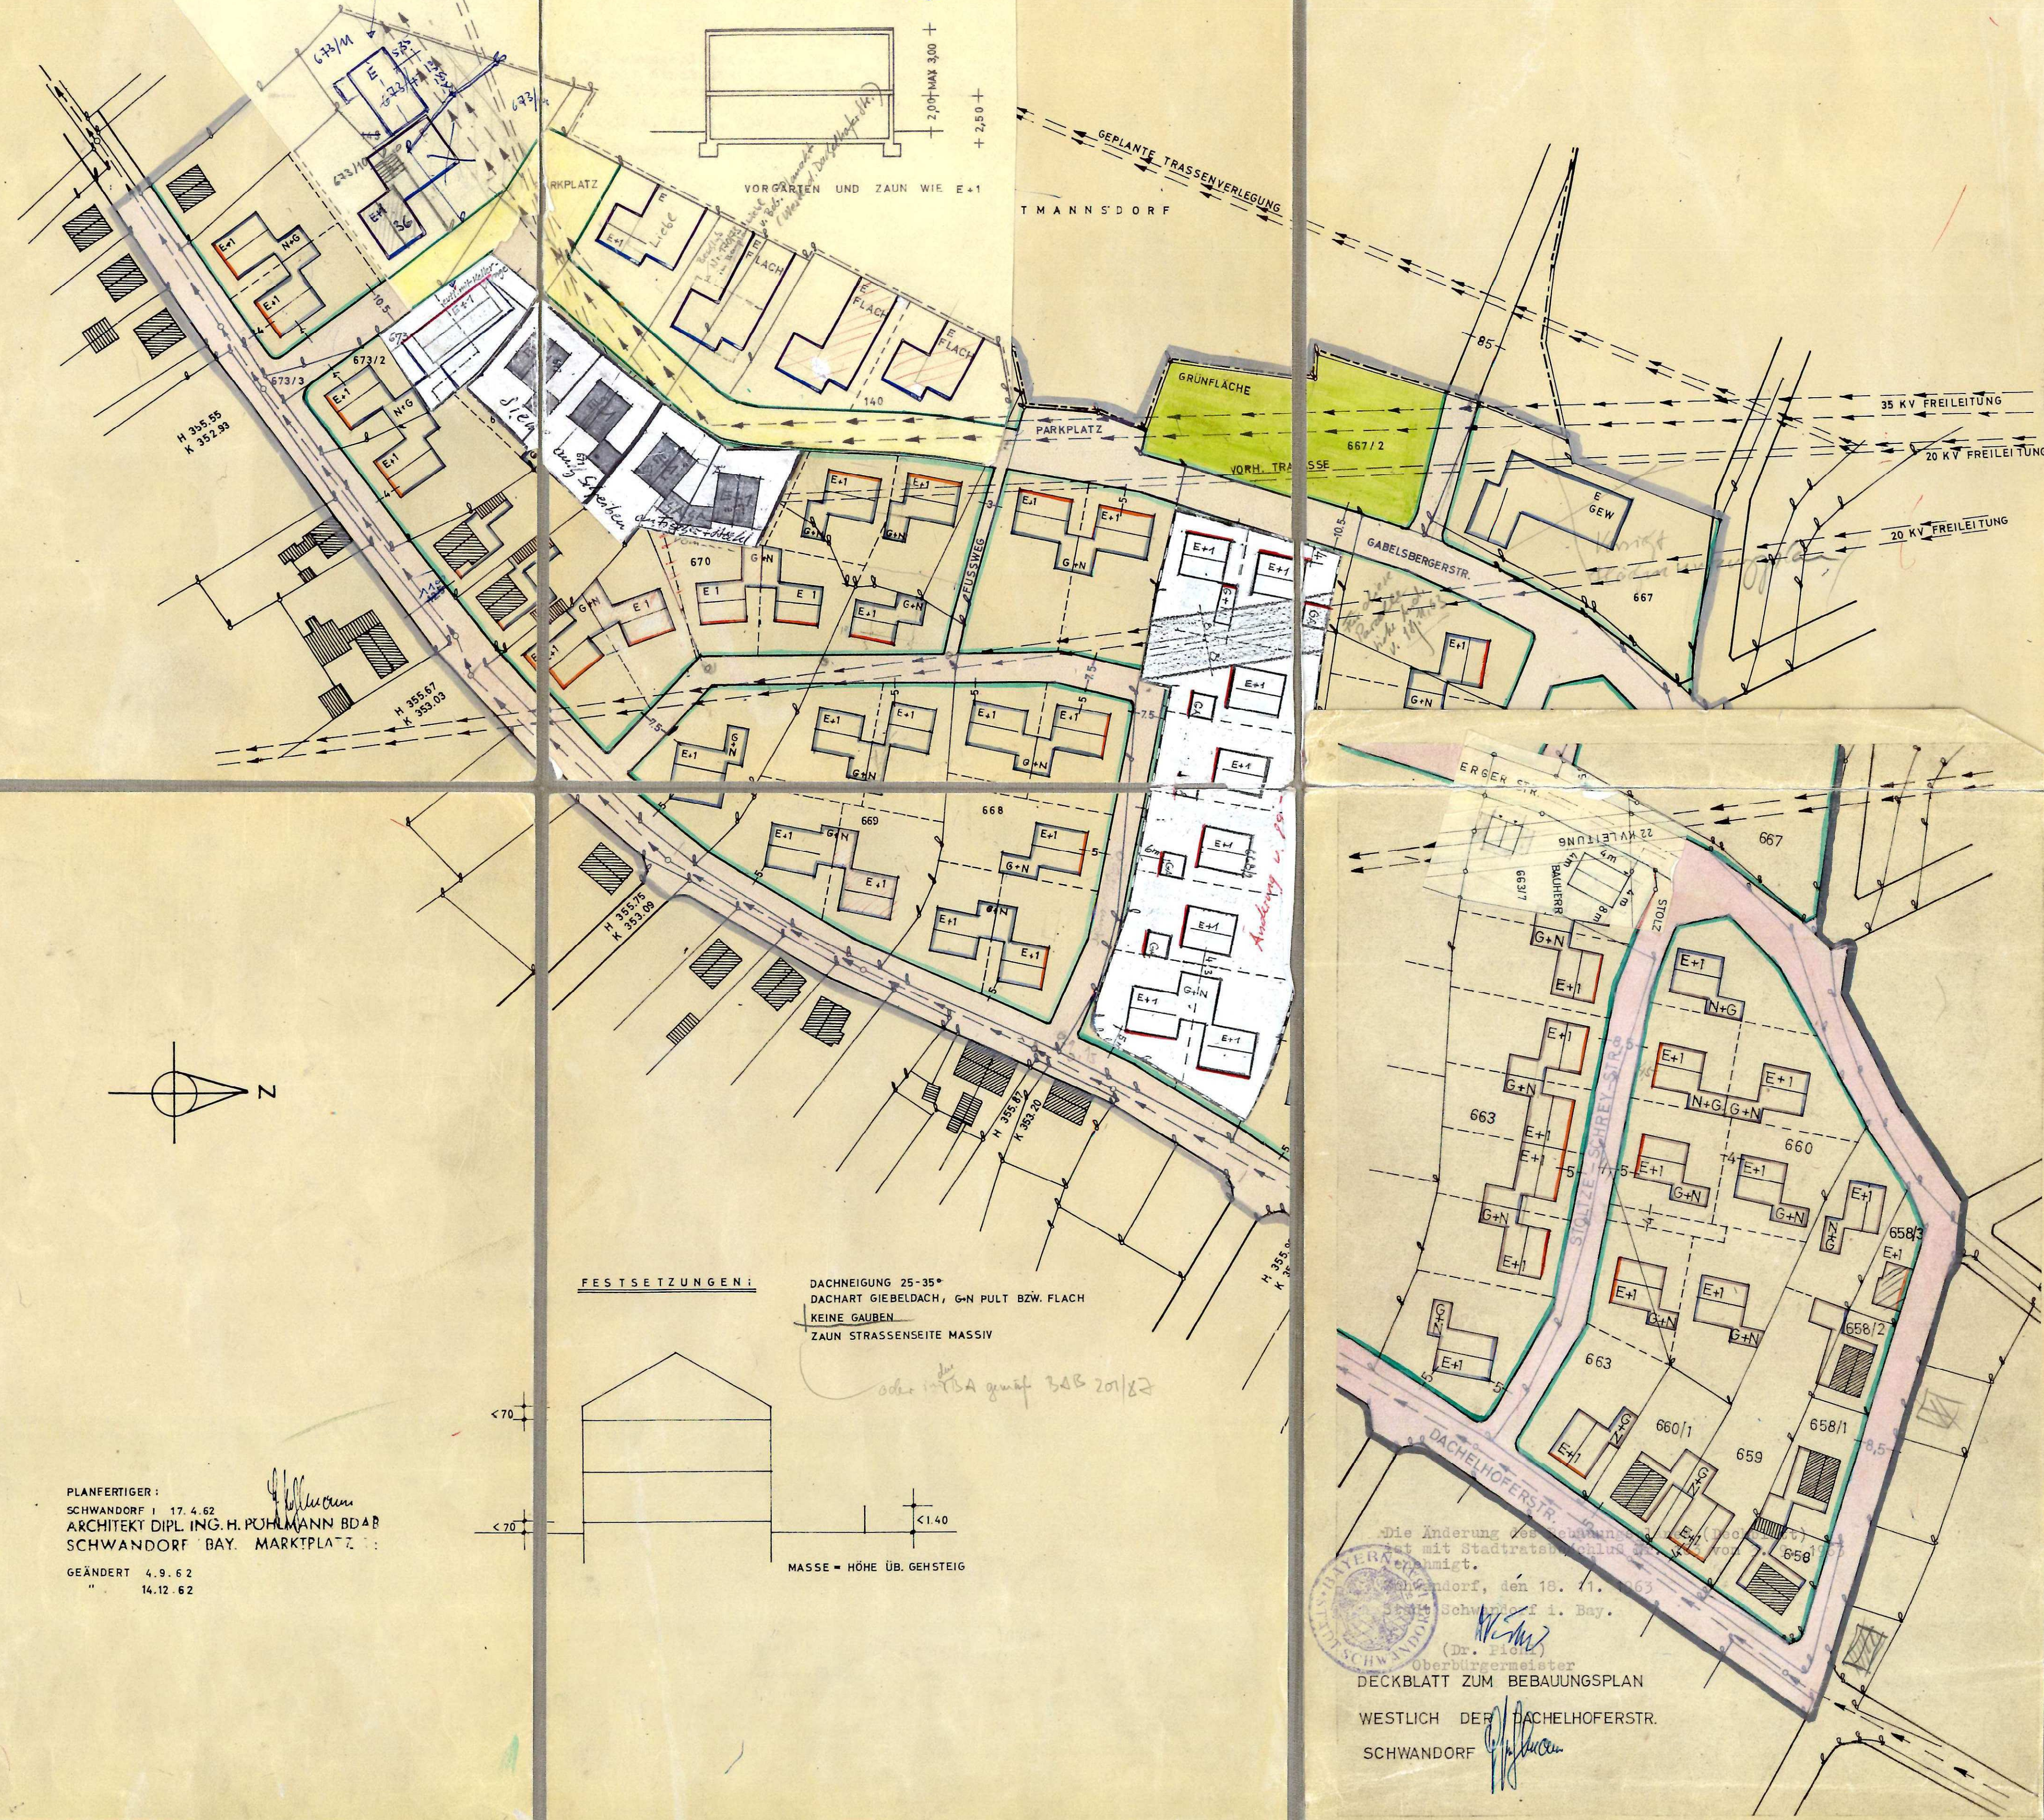

A. FÜR DIE FESTSETZUNGEN

- B F Ü R D I E H I N W E I S E

- WEITERE FESTSETZUNGEN:

- | | |
|---|---|
| 1. DAS BAULAND IST ALS ALLGEMEINES WOHNGEBIET
WOHNHauseBAUE, LÄDEN FÜR DIE BEWOHNER DES
NICHTSTÖRENDE GEBWERBE- UND HANDWERKSBETRIE-
AUSGEWILSENEN FLÄCHEN ZUGELASSEN. | FESTGESETZT, ZULÄSSIG SIND
WIRTSCHAFTS- UND GASTGÄSTSTÄNDE,
REBE WERDEN IN DEN DAFÜR |
| 2. STELLPLATZ UND GARAGEN SIND NUR FÜR DEN
VERKEHR VERBUNDENEN BEWEGLICHEN
UND FÜR DEN VERKEHR UNBESCHRÄNKTE | DURCH DIE ZULÄSSIGE NUTZ-
UNGSWEISE DER GELÄNDE |
| 3. UBERGEORDNETE NEBENLAGEN SIND UNZULÄ-
SSIG ZUGELASSEN WERDEN, WENN SIE DEN
ALLGEMEINEN WOHNBEZIEH GEGEBENEN GRUNDST-
IHRER EIGENART NICHT WIDERSPRECHEN. | SSIG, SIE KÖNNEN AUSNAHMS-
WEISE FÜR DEN ZWECK DER
NUTZUNGSZWECK DER IN DEM
STÜCKE SELBST DIENEN UND |

DIE STADT HAT MIT BESCHLUSS VOM 13. 7. 63 NR. 13/63
DIESEN BEBAUUNGSPLAN GEM § 10 BBAUG. U. § 1 V.O. ÜBER FEST-
SETZG. I. BEBPL. V. 22.6.61 (GVBL. S. 161)
SCHWANDORF, DEN 30. 7. 63

OBERBÜRGERMEISTER

DIE REGIERUNG DER OBERPFALZ HAT DIESE N BEBAUUNGSPLAN MIT
ENTSCHL. VOM 13. 2. 63 NR II 11-1194 N 176 GENEHMIGT.

SCHWANDORF, DEN 4

DER BEBAUUNGSPLAN WIRD MIT DEM TAGE DER BEKANNTMACHUNG GEM.
§ 12 BBAUG. DAS IST AM 9. 3. 63 RECHTSKRÄFTIG

SCHWANDORF, DEN 9.

1-2-1

DER BEBAUUNGSPLAN HAT IM RATHAUS VOM 9.3.63 BIS 8.4.63 AUFGELEGEN.
DIE GENEHMIGUNG SOWIE ORT UND ZEIT DER AU
BEKANNTGEMACHT SLEUNG WURDEN ORTSÜBLICH

29

OBERBÜRGERMEISTER